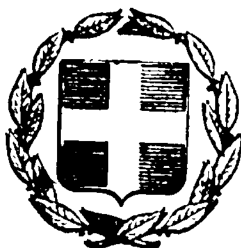


ΕΦΗΜΕΡΙΣ ΤΗΣ ΚΥΒΕΡΝΗΣΕΩΣ
ΤΗΣ ΕΛΛΗΝΙΚΗΣ ΔΗΜΟΚΡΑΤΙΑΣ

ΕΝ ΑΘΗΝΑΙΣ ΤΗι 29 ΜΑΙΟΥ 1978 | ΤΕΥΧΟΣ ΤΕΤΑΡΤΟΝ | ΑΡΙΘΜΟΣ ΦΥΛΛΟΥ 259

ΠΕΡΙΕΧΟΜΕΝΑ

ΑΠΑΛΛΟΤΡΙΩΣΕΙΣ
ΑΝΑΚΟΙΝΩΣΕΙΣ

Ἀριθ. Φ 218.44/22240 (1)

Περὶ εἰδοποιήσεως παρακαταθέσεως ἀπὸ τὴ ΔΕΗ συμπληρωματικῆς ἀποζημιώσεως γιὰ ἀναγκαστικὴ ἀπαλλοτρίωση ἀκινήτων στὸ Νομὸ Ἀχαΐας (Ἐπέκταση Υ/Σ Αἰγίου).

ΔΗΜΟΣΙΑ ΕΠΙΧΕΙΡΗΣΙΣ ΗΛΕΚΤΡΙΣΜΟΥ

Σύμφωνα μὲ τὶς διατάξεις τῶν ἄρθρων 7 καὶ 8 τοῦ Ν.Δ. 797/71 «περὶ ἀναγκαστικῶν ἀπαλλοτριώσεων», πληροφοροῦμε ὅλους οἱ ὁποῖοι:

α. Ἔχουν δικαιώματα κυριότητος ἢ ἄλλα ἐμπράγματα δικαιώματα, καὶ

β. Ἔχουν ἐγγράψει ὑποθήκη ἢ ἔχουν ἐπιβάλει κατάσχεση ἢ μὲ ὁποιοδήποτε τρόπο διεκδικοῦν τὰ ἀκίνητα ποὺ βρίσκονται στὸ Δῆμο Αἰγίου, τοῦ Νομοῦ Ἀχαΐας, ποὺ ἔχουν ἀπαλλοτριωθεῖ μὲ τὴν Π.853/694/19.12.74 κοινὴ ἀπόφαση Ὑπουργῶν Οἰκονομικῶν καὶ Βιομηχανίας καὶ Ἐνεργείας (ΦΕΚ Δ' 4/14.1.1975) γιὰ τὴν ἐπέκταση τοῦ Υ/Σ Αἰγίου, τὰ ἑξῆς:

Ἡ συμπληρωματικὴ ἀποζημίωση ποὺ προέκυψε ἀπὸ τὴν διαφορὰ μεταξὺ τῶν προσωρινῶν τιμῶν ποὺ καθόρισε ἡ 1458/1975 ἀπόφαση τοῦ Μονομελοῦς Πρωτοδικείου Πατρῶν καὶ τῶν ὁριστικῶν τιμῶν ποὺ καθόρισε ἡ 363/77 ἀπόφαση τοῦ Ἐφετείου Πατρῶν γιὰ τὰ ἀνωτέρω ἀκίνητα καὶ γιὰ τὰ συστατικὰ καὶ παραρτήματα αὐτῶν, ἔχει κατατεθεῖ στὸ Ταμεῖο Παρακαταθηκῶν καὶ Δανείων μὲ τὸ 489344/7.4.78 γραμμάτιο συστάσεως παρακαταθήκης, ποσοῦ δραχμῶν ἑπτακοσίων δέκα ἕξι χιλιάδων ὀκτακοσίων τριάντα (716.830).

Τὰ ἀνωτέρω ἀκίνητα εἰκονίζονται στὸ 36072/22.1.76 κτηματολογικὸ διάγραμμα τῆς ΔΕΗ.

Ἡ ἀνωτέρω ἀποζημίωση εἶναι ἀποδοτέα στοὺς δικαιούχους ποὺ θὰ ἀναγνωρισθοῦν σύμφωνα μὲ τὸ νόμο.

Ἀθῆναι, 19 Μαΐου 1978

Ὁ Νομικὸς Σύμβουλος
Ι. Ν. ΠΛΑΤΣΗΣ

ΠΟΛΕΟΔΟΜΙΑ
ΔΙΑΤΑΓΜΑΤΑ

(2)

Περὶ τροποποιήσεως τοῦ ρυμοτομικοῦ σχεδίου Καβάλας.

Ο ΠΡΟΕΔΡΟΣ ΤΗΣ ΕΛΛΗΝΙΚΗΣ ΔΗΜΟΚΡΑΤΙΑΣ

Ἔχοντες ὑπ' ὄψει τὰς διατάξεις τοῦ ἀπὸ 17 Ἰουλίου 1923 Ν. Δ/τος «περὶ σχεδίων πόλεων κλπ.», ὡς μεταγενεστέρως ἐτροποποιήθησαν καὶ συνεπληρώθησαν καὶ εἰδικώτερον τῶν ἄρθρων 3 καὶ 70 αὐτοῦ, καὶ ἰδόντες τὴν ὑπ' ἀριθ. ΕΔ2/α/04/59/Φ.Θ.2.1.1./1978 ἀπόφαση «περὶ μεταβιβάσεως ἁρμοδιοτήτων τοῦ Ὑπουργοῦ Δημοσίων Ἔργων εἰς τὸν Ὑφυπουργὸν τοῦ αὐτοῦ Ὑπουργείου» (ΦΕΚ 282/Β) τὴν ὑπ' ἀριθ. 78/1974 ἀπόφασιν τοῦ Δημοτικοῦ Συμβουλίου Καβάλας ὡς καὶ τὴν ὑπ' ἀριθ. 28/1978 γνωμοδότησιν τοῦ Συμβουλίου Δημοσίων Ἔργων (Τμῆμα Μελετῶν), προτάσει τοῦ ἐπὶ τῶν Δημοσίων Ἔργων Ὑφυπουργοῦ, ἀπεφασίσαμεν:

Ἄρθρον μόνον.


Ἐγκρίνεται ἡ τροποποίησις τοῦ ρυμοτομικοῦ σχεδίου Καβάλας διὰ τῆς καταργήσεως τῶν ὑπ' ἀριθ. 4086 καὶ 408γ οἰκοδομικῶν τετραγώνων, ὡς ἐμφαίνεται εἰς τὸ ὑπὸ τοῦ Γενικοῦ Διευθυντοῦ Οἰκισμοῦ τεθεωρημένον διὰ τῆς ὑπ' ἀριθ. Γ. 12065/1978 πράξεως αὐτοῦ σχετικὸν πρωτότυπον διάγραμμα ὑπὸ κλίμακα 1:500, τοῦ ὁποίου συνοπτικὸν ἀντίτυπον δημοσιεύεται μετὰ τοῦ παρόντος.

Εἰς τὸν αὐτὸν ἐπὶ τῶν Δημοσίων Ἔργων Ὑφυπουργόν, ἀνατίθεμεν τὴν δημοσίευσιν καὶ ἐκτέλεσιν τοῦ παρόντος Διατάγματος.

Ἐν Ἀθήναις τῇ 26 Ἀπριλίου 1978

Ο ΠΡΟΕΔΡΟΣ ΤΗΣ ΔΗΜΟΚΡΑΤΙΑΣ
ΚΩΝΣΤΑΝΤΙΝΟΣ Δ. ΤΣΑΤΣΟΣ

Ο ΥΦΥΠΟΥΡΓΟΣ ΔΗΜΟΣΙΩΝ ΕΡΓΩΝ
ΣΤΕΦΑΝΟΣ ΜΑΝΟΣ

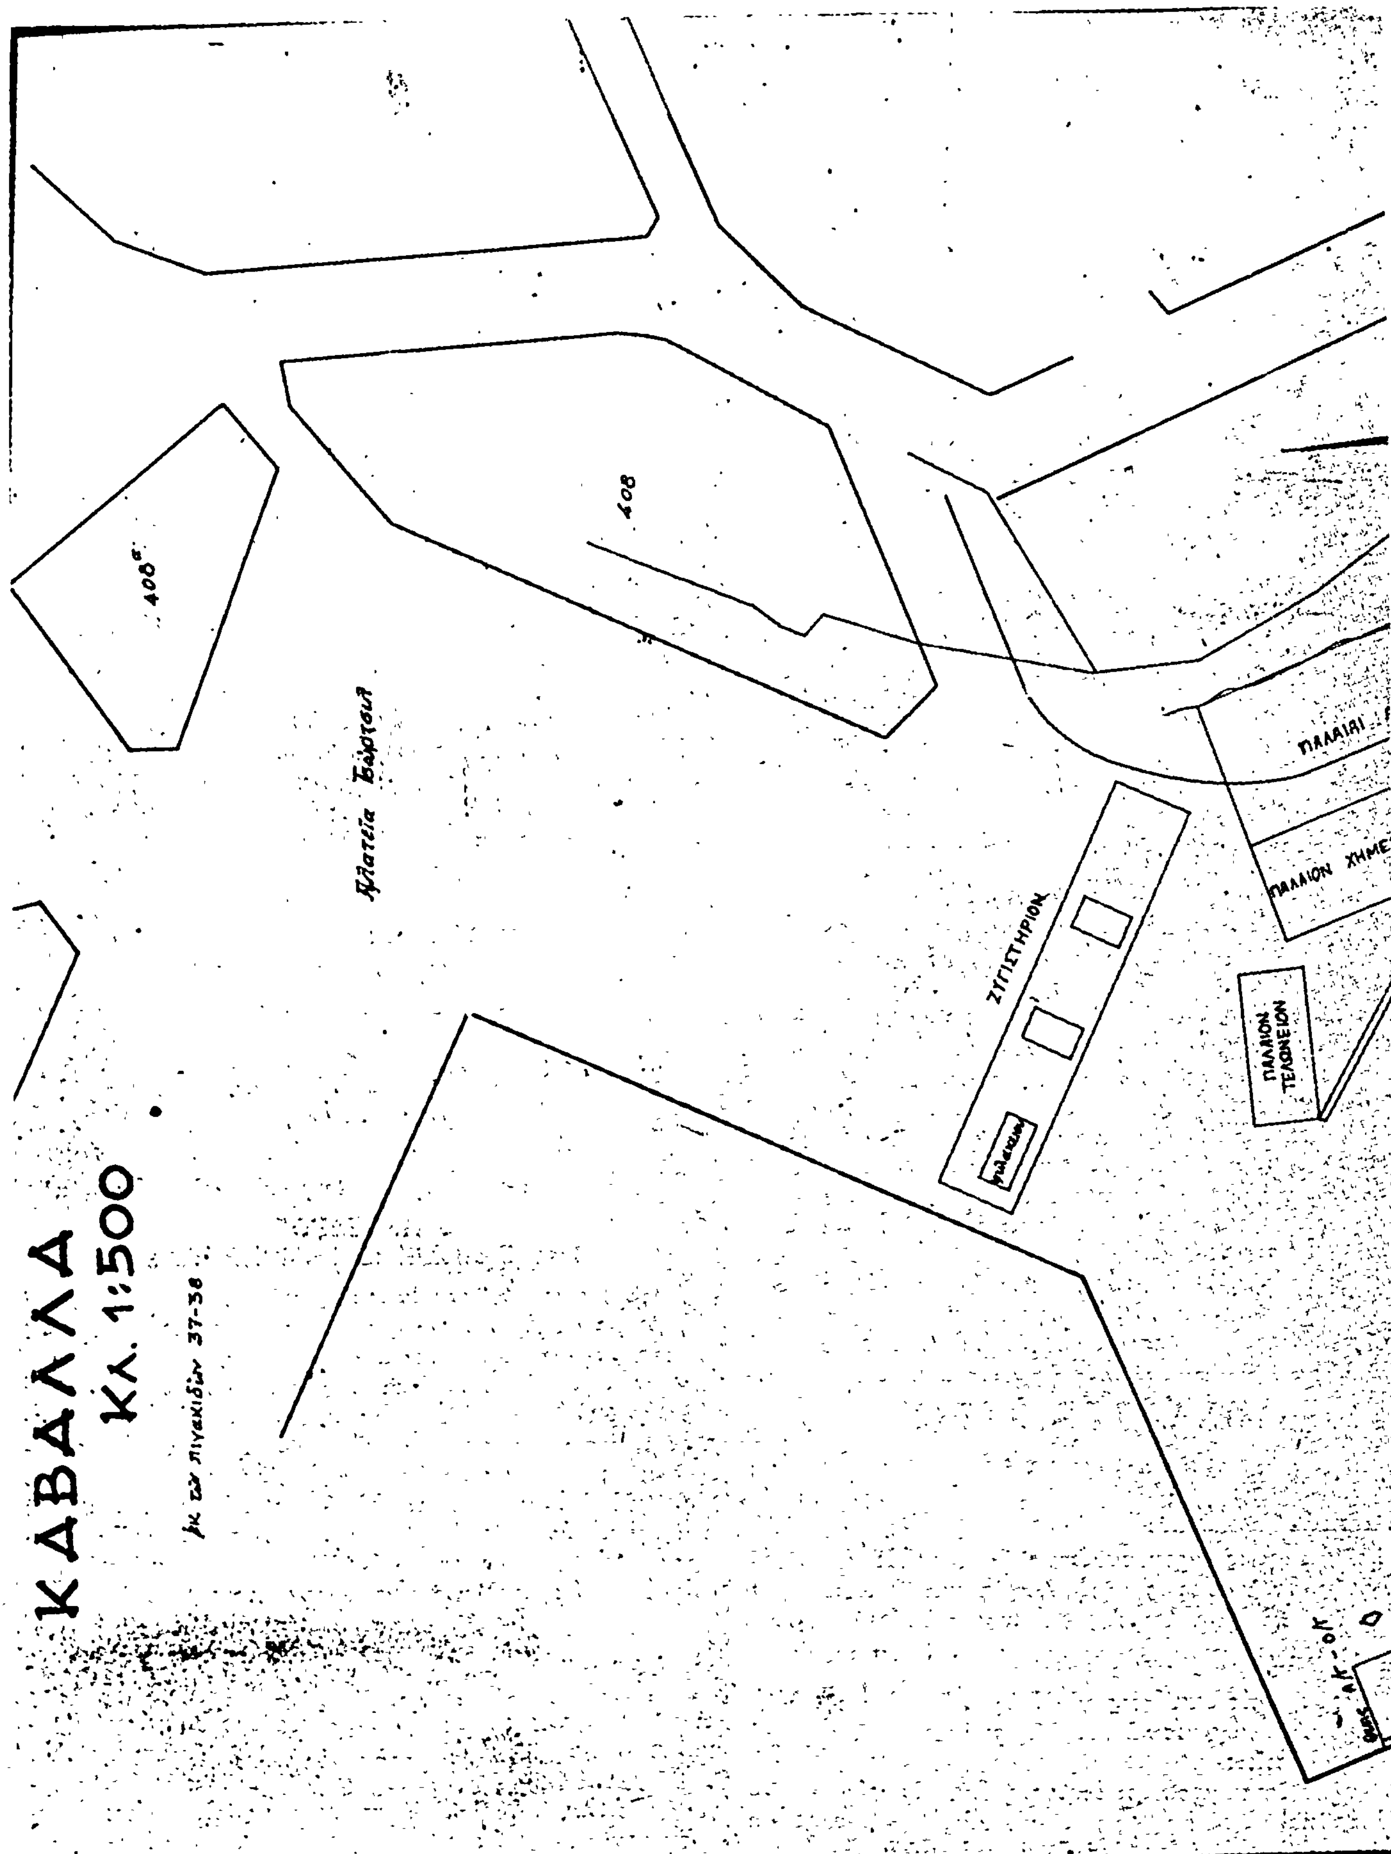
ΚΑΒΑΛΛΑ
Κλ. 1:500
408
ΖΥΓΙΣΤΗΡΙΟΝ
ΠΑΛΑΙΟΝ ΤΕΛΩΝΕΙΟΝ

ΤΕΙΧΟΣ ΦΡΟΥΡΙΟΥ ΚΑΒΑΛΑΣ

ΥΠΑΙΘΡΙΟΣ ΧΩΡΟΣ ΑΠΟΘΕΣΕΩΣ ΜΕΤΑΛΛΕΥΜΑΤΩΝ ΚΛΠ

κτίριον Εργατών Λιμένος Καβάλας

ΥΠΟΥΡΓΕΙΟΝ
ΔΗΜΟΣΙΩΝ ΕΡΓΩΝ
ΓΕΝΙΚΗ ΔΙΕΥΘΥΝΣΗ ΟΙΚΙΣΜΟΥ
ΑΘΗΝΑΙ 26 Απριλίου 1978
ΓΕΝΙΚΟΣ ΔΙΕΥΘΥΝΤΗΣ

ΑΠΟΦΑΣΕΙΣ

'Αριθ. Γ.12150/1058 (3)

Περὶ τροποποιήσεως τοῦ ρυμοτομικοῦ σχεδίου Ἑλληνικοῦ ('Αττικῆς) διὰ τοῦ καθορισμοῦ χώρου δι' ἀνέγερσιν Σχολείου.

Ο ΥΠΟΥΡΓΟΣ ΔΗΜΟΣΙΩΝ ΕΡΓΩΝ

Ἔχοντες ὑπ' ὄψει:

1. Τὰς διατάξεις: α) τοῦ ἀπὸ 17.7.1923 Ν.Δ. «περὶ σχεδίων πόλεων κλπ.» ὡς μεταγενεστέρως ἐτροποποιήθησαν καὶ συνεπληρώθησαν καὶ εἰδικώτερον τοῦ ἄρθρου 29 αὐτοῦ καὶ β) τῆς παρ. 2 τοῦ ἄρθρου 4 τοῦ Νόμου 622/1977 (ΦΕΚ 171/Α').
2. Τὴν ὑπ' ἀριθ. ΕΔ2/α/04/59/Φ.Θ.2.1.1/29.3.1978 ἀπόφασιν «περὶ μεταβιβάσεως ἁρμοδιοτήτων Ὑπουργοῦ Δημοσίων Ἔργων εἰς τὸν Ὑφυπουργὸν τοῦ αὐτοῦ Ὑπουργείου» (ΦΕΚ 282/Β').
3. Τὰ ὑπ' ἀριθ. Φ.511/5063/16.5.1974 καὶ Φ.511/20242/20.12.1977 ἔγγραφα τοῦ Ὀργανισμοῦ Σχολικῶν Κτιρίων.
4. Τὰς ὑπ' ἀριθ. 1597/1974 καὶ 121/1978 γνωμοδοτήσεις τοῦ Συμβουλίου Δημοσίων Ἔργων (Τμῆμα Μελετῶν), ἀποφασίζομεν:

Ἐγκρίνομεν τὴν τροποποίησιν τοῦ ρυμοτομικοῦ σχεδίου Ἑλληνικοῦ ('Αττικῆς) κατὰ τὸ ὑπ' ἀριθ. 20α οἰκοδομικὸν τετράγωνον τὸ περικλειόμενον ὑπὸ τῶν ὁδῶν Σεμέλης, Καλλιπόλεως, Ἀφροδίτης καὶ τῆς Λεωφόρου Βουλιαγμένης διὰ τοῦ χαρακτηρισμοῦ αὐτοῦ ὡς χώρου δι' ἀνέγερσιν σχολείου, ὡς ἐμφαίνεται ὑπὸ στοιχεῖα Α Β Γ Δ Α εἰς τὸ ὑπὸ τοῦ Γενικοῦ Διευθυντοῦ Οἰκισμοῦ τεθεωρημένον διὰ τῆς ὑπ' ἀριθ. Γ.12150/1978 πράξεως αὐτοῦ σχετικὸν πρωτότυπον διάγραμμα ὑπὸ κλίμακα 1:1.000, τοῦ ὁποίου συνοπτικὸν ἀντίτυπον δημοσιεύεται μετὰ τῆς παρούσης.


Ἀθῆναι, 12 Ἀπριλίου 1978

Ο ΥΦΥΠΟΥΡΓΟΣ

ΣΤΕΦΑΝΟΣ ΜΑΝΟΣ

Ελληνικού (Αττικής)

Κλίμαξ 1:1.000

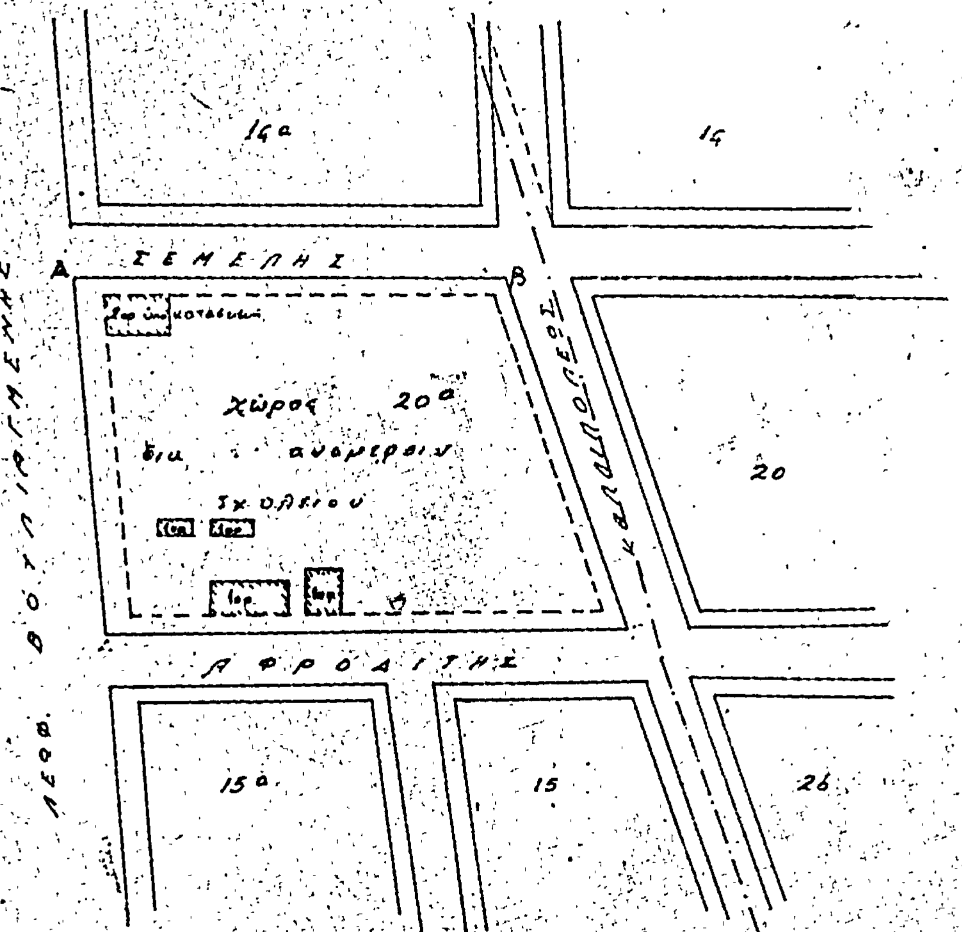

ΥΠΟΥΡΓΕΙΟΝ
ΔΗΜΟΣΙΩΝ ΕΡΓΩΝ
ΓΕΝΙΚΗ ΔΙΕΥΘΥΝΣΗ ΟΙΚΙΣΜΟΥ
ΣΥΝΟΔΕΥΕΙ ΤΗΝ ΥΠ' ΑΡΙΘ. Γ.12150 ΑΠΟΦΑΣΗ
ΠΕΡΙ τροποποιήσεως του ρυμοτομικού σχεδίου Ελληνικού (Αττικής) δια του καθορισμού χώρου δι' ανέγερσιν σχολείου

ΑΘΗΝΑΙ 12 Απριλίου 1958

Ο
ΓΕΝΙΚΟΣ ΔΙΕΥΘΥΝΤΗΣ

Ε. ΣΤ...

'Αριθ. Γ 9831/811 (4)

Περὶ τροποποιήσεως τοῦ ρυμοτομικοῦ σχεδίου Καλαμαριᾶς (Θεσσαλονίκης) δι' ἀνέγερσιν Νηπιαγωγείου.

Ο ΥΠΟΥΡΓΟΣ ΔΗΜΟΣΙΩΝ ΕΡΓΩΝ

Ἔχοντες ὑπ' ὄψει:

1. Τὰς διατάξεις: α) τοῦ ἀπὸ 17.7.1923 Ν. Δ/τος «περὶ σχεδίων πόλεων κ.λπ.», ὡς μεταγενεστέρως ἐτροποποιήθησαν καὶ συνεπληρώθησαν καὶ εἰδικώτερον τοῦ ἄρθρου 29 αὐτοῦ, β) τῆς παραγρ. 2 τοῦ ἄρθρου 4 τοῦ Νόμου 622/1977 «περὶ εἰσπράξεως ἀπὸ τοῦ Δημοσίου Ταμείου τῶν διὰ τὴν ἔκδοσιν οἰκοδομικῶν ἀδειῶν καταβαλλομένων φόρων κ.λπ. (ΦΕΚ 171 Α').

2. Τὴν ὑπ' ἀριθ. Α2β/2/147/Φ.Θ. 2.1.1/26.7.1975 ἀπόφασιν «περὶ μεταβιβάσεως ἁρμοδιοτήτων Ὑπουργοῦ Δημοσίων Ἔργων εἰς τὸν Ὑφυπουργὸν τοῦ αὐτοῦ Ὑπουργείου» (ΦΕΚ 845Β').

3. Τὴν ὑπ' ἀριθμ. Τ.Υ. 20995/4.7.1977 ἀναφορὰν τῆς ΔΤΝ Νομοῦ Θεσσαλονίκης.

4. Τὴν ὑπ' ἀριθμ. 1501/1977 γνωμοδότησιν τοῦ Συμβουλίου Δημοσίων Ἔργων (Τμῆμα Μελετῶν), ἀποφασίζομεν:

Ἐγκρίνομεν τὴν τροποποίησιν τοῦ ρυμοτομικοῦ σχεδίου Καλαμαριᾶς (Θεσσαλονίκης) εἰς τὸ οἰκοδομικὸν τετράγωνον τὸ περικλειόμενον ὑπὸ τῶν ὁδῶν Καυκάσου, Βουλγαροκτόνου, Φλέμιγκ καὶ Χαλδίας διὰ τοῦ καθορισμοῦ τοῦ ὑπὸ στοιχεῖα Θ–Ε–Ζ–Η–Θ– τμήματος αὐτοῦ ὡς χώρου δι' ἀνέγερσιν Νηπιαγωγείου, κατ' ἐπέκτασιν τοῦ ἤδη ἐγκεκριμένου χώρου διὰ Νηπιαγωγεῖον διὰ τοῦ ἀπὸ 31.5.1976 Π. Δ/τος (ΦΕΚ 197Δ'), ὡς ἐμφαίνεται εἰς τό, ὑπὸ τοῦ Γενικοῦ Διευθυντοῦ Οἰκισμοῦ τεθεωρημένον διὰ τῆς ὑπ' ἀριθμ. Γ. 9831/1978 πράξεως αὐτοῦ σχετικὸν πρωτότυπον διάγραμμα ὑπὸ κλίμακα 1 : 500, τοῦ ὁποίου συνοπτικὸν ἀντίτυπον δημοσιεύεται μετὰ τῆς παρούσης.


Ἡ παροῦσα δημοσιευθήτω διὰ τῆς Ἐφημερίδος τῆς Κυβερνήσεως.

Ἐν Ἀθήναις τῇ 27 Μαρτίου 1978

Ο ΥΦΥΠΟΥΡΓΟΣ

ΣΤΕΦΑΝΟΣ ΜΑΝΟΣ

ΘΕΣΣΑΛΟΝΙΚΗ — ΚΑΛΑΜΑΡΙΑ Κλîμαξ 1:500

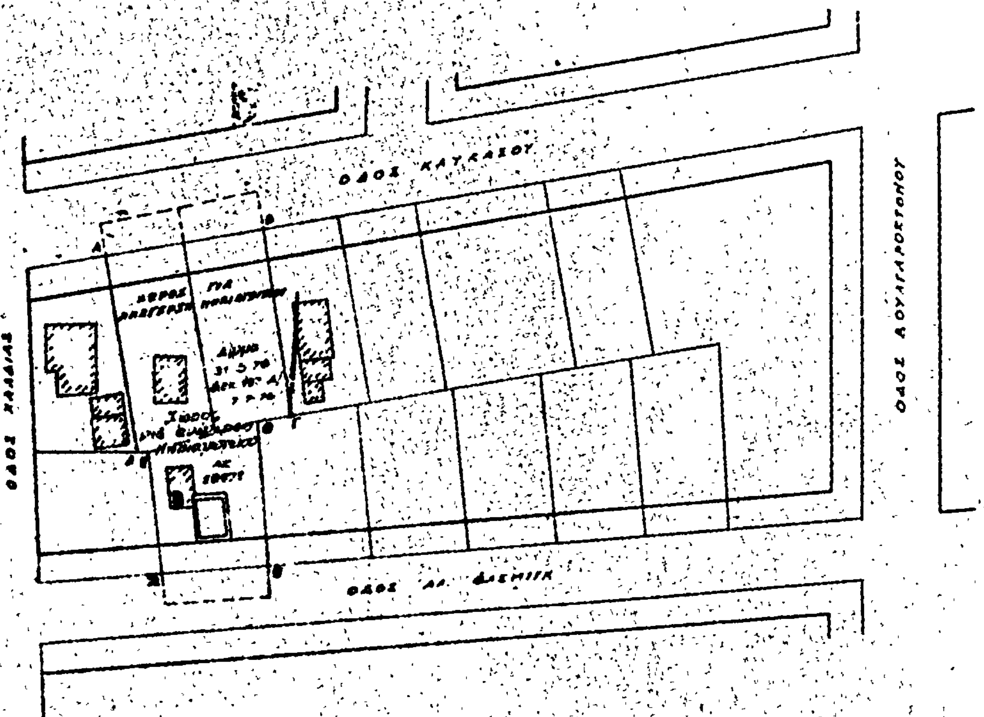

ΥΠΟΥΡΓΕΙΟΝ
ΔΗΜΟΣΙΩΝ ΕΡΓΩΝ
ΓΕΝΙΚΗ ΔΙΕΥΘΥΝΣΗ ΟΙΚΙΣΜΟΥ
ΣΥΝΟΔΕΥΕΙ ΤΗΝ ΥΠ' ΑΡΙΘ. Γ.9831 ΑΠΟΦΑΣΗ
ΠΕΡΙ ... Καλαμαριάς ...

ΑΘΗΝΑΙ 27 Μαρτίου 1978
Ο ΓΕΝΙΚΟΣ ΔΙΕΥΘΥΝΤΗΣ
Ε. ΣΤΑΘΑΚΗΣ

Ἀριθ. 22924/976 (5)

Περὶ χαρακτηρισμοῦ ἰδιωτικῆς παρόδου εἰς Ἀθήνας ὡς νομίμως ὑφισταμένης πρὸ τοῦ ἔτους 1923 ἄνευ μεταβολῆς τῶν διαστάσεων αὐτῆς

Ο ΝΟΜΑΡΧΗΣ ΑΤΤΙΚΗΣ
ΔΙΑΜΕΡΙΣΜΑ ΑΘΗΝΩΝ

Ἔχοντες ὑπ' ὄψει:

1) Τὰς διατάξεις τῆς παρ. 4 τοῦ ἄρθρου 20 τοῦ ἀπὸ 17.7.1923 Ν.Δ. «περὶ Σχεδίων Πόλεων κλπ.».
2) Τὰς διατάξεις τοῦ Ν. 3200 «περὶ διοικητικῆς ἀποκεντρώσεως» ὡς οὗτος συνεπληρώθη καὶ ἐτροποποιήθη μεταγενεστέρως.
3) Τὰς διατάξεις τῆς παρ. 1 τοῦ ἄρθρου 5 τοῦ Ν.Δ. 1147/72 «περὶ διοικήσεως τῆς μείζονος Πρωτευούσης».
4) Τὰς διατάξεις τοῦ ἄρθρου 3 τοῦ ὑπ' ἀριθ. 805/72 «περὶ καθορισμοῦ διατηρουμένων ὑπὲρ τοῦ Νομάρχου Ἀττικῆς ἁρμοδιοτήτων κλπ.».
5) Τὴν ὑπ' ἀριθ. 11 Συνεδρία Πράξη 24η γνωμοδότησιν τοῦ παρ' ἡμῖν Συμβουλίου Δημοσίων Ἔργων.

Ἰδόντες δέ:

1) Τὴν ἀπὸ 985/54/78 αἴτησιν τοῦ Παυλέα Ἠλία αἰτοῦντος τὸν χαρακτηρισμὸν τῆς ὁδοῦ Φηρῶν κειμένης ἐντὸς τοῦ Ο.Τ. τοῦ περικλειομένου ὑπὸ τῶν ὁδῶν Καυδάνου — Τρικάλων — Βαρβουσίων καὶ Μεσσηνίας ὡς νομίμως ὑφισταμένης ἀπὸ τοῦ ἔτους 1923 ἄνευ μεταβολῆς τῶν διαστάσεων αὐτῆς.
2) Τὰ ὑπ' ἀριθ. Συμβόλαια:
α) 2588/7.7.1937 τοῦ Συμβολαιογράφου Ἀθηνῶν Τσύντα Κων/νου.
β) 1929/18.8.1910 τοῦ Συμβολαιογράφου Ἀθηνῶν Τσάκωνα Θεοδ.
ἐξ ὧν προκύπτει ὅτι ἡ ὁδὸς Φηρῶν ἐντὸς τοῦ Ο.Τ. τοῦ περικλειομένου ὑπὸ τῶν ὁδῶν Καυδάνου — Τρικάλων — Βαρβουσίων καὶ Μεσσηνίας, ἐσχηματίσθη πρὸ τῆς ἰσχύος τοῦ ἡγουμένου διατάγματος καὶ ἄνευ μεταβολῆς τῶν διαστάσεων αὐτῆς, ἀποφασίζομεν:

Χαρακτηρίζομεν τὴν ἰδιωτικὴν πάροδον ὑπὸ τὴν ἐπωνυμίαν Φηρῶν εἰς Ἀθήνας ἐντὸς τοῦ Ο.Τ. τοῦ περικλειομένου ὑπὸ τῶν ὁδῶν Καυδάνου — Τρικάλων — Βαρβουσίων καὶ Μεσσηνίας ὡς νομίμως ὑφισταμένην ἀπὸ τοῦ 1923.

Ἐν Ἀθήναις τῇ 10 Μαΐου 1978

Ὁ Ἀναπλ. Νομάρχης καὶ ἀ.α.
Ὁ Γενικὸς Διευθυντὴς
Β. ΠΑΠΑΚΩΣΤΑΣ

Ἀριθ. 20911/780 (6)

Περὶ χαρακτηρισμοῦ ἰδιωτικῆς παρόδου εἰς Ἀθήνας ὡς νομίμως ὑφισταμένης πρὸ τοῦ ἔτους 1923 ἄνευ μεταβολῆς τῶν διαστάσεων αὐτῆς

Ο ΝΟΜΑΡΧΗΣ ΑΤΤΙΚΗΣ
ΔΙΑΜΕΡΙΣΜΑ ΑΘΗΝΩΝ

Ἔχοντες ὑπ' ὄψει:

1) Τὰς διατάξεις τῆς παρ. 4 τοῦ ἄρθρου 20 τοῦ ἀπὸ 17.7.1923 Ν.Δ. «περὶ Σχεδίων Πόλεων κλπ.».
2) Τὰς διατάξεις τοῦ Ν. 3200 «περὶ διοικητικῆς ἀποκεντρώσεως» ὡς οὗτος συνεπληρώθη καὶ ἐτροποποιήθη μεταγενεστέρως.
3) Τὰς διατάξεις τῆς παρ. 1 τοῦ ἄρθρου 5 τοῦ Ν.Δ. 1147/72 «περὶ διοικήσεως τῆς μείζονος Πρωτευούσης».
4) Τὰς διατάξεις τοῦ ἄρθρου 3 τοῦ ὑπ' ἀριθ. 805/72 Β.Δ. «περὶ καθορισμοῦ διατηρουμένων ὑπὲρ τοῦ Νομάρχου Ἀττικῆς ἁρμοδιοτήτων κλπ.».
5) Τὴν ὑπ' ἀριθ. 25 πράξη Συνεδρία 12η γνωμοδότησιν τοῦ παρ' ἡμῖν Συμβουλίου Δημοσίων Ἔργων.

Ἰδόντες δέ:

1) Τὴν ἀπὸ 20911/Β/780/78 αἴτησιν τοῦ Μπακοπούλου — Χαρίτση — Χατζῆ αἰτοῦντος τὸν χαρακτηρισμὸν τῆς ὁδοῦ Μονῆς Ἀρκαδίου κειμένης ἐντὸς τοῦ Ο.Τ. τοῦ περικλειομένου ὑπὸ τῶν ὁδῶν Ἁγίας Σοφίας — Καπανέως — Κωνσταντινουπόλεως καὶ Ἀνδριανουπόλεως ὡς νομίμως ὑφισταμένης ἀπὸ τοῦ ἔτους 1923 ἄνευ μεταβολῆς τῶν διαστάσεων αὐτῆς.
2) Τὰ ὑπ' ἀριθ. Συμβόλαια:
α) 9952/10.6.1964 τοῦ Συμβολαιογράφου Ἀθηνῶν Παπαρηγοπούλου Βασιλ.
β) 11683/1.9.1914 τοῦ Συμβολαιογράφου Ἀθηνῶν Γιγάντε Διονυσίου
ἐξ ὧν προκύπτει ὅτι ἡ ὁδὸς Μονῆς Ἀρκαδίου ἐντὸς τοῦ Ο.Τ. τοῦ περικλειομένου ὑπὸ τῶν ὁδῶν Ἁγίας Σοφίας — Καπανέως καὶ Ἀνδριανουπόλεως, ἐσχηματίσθη πρὸ τῆς ἰσχύος τοῦ ἡγουμένου διατάγματος καὶ ἄνευ μεταβολῆς τῶν διαστάσεων αὐτῆς, ἀποφασίζομεν:

Χαρακτηρίζομεν τὴν ἰδιωτικὴν πάροδον ὑπὸ τὴν ἐπωνυμίαν Μονῆς Ἀρκαδίου εἰς Ἀθήνας ἐντὸς τοῦ Ο.Τ. τοῦ περικλειομένου ὑπὸ τῶν ὁδῶν Ἁγίας Σοφίας — Καπανέως — Κωνσταντινουπόλεως καὶ Ἀνδριανουπόλεως ὡς νομίμως ὑφισταμένην.

Ἐν Ἀθήναις τῇ 10 Μαΐου 1978

Ὁ Ἀναπλ. Νομάρχης καὶ ἀ.α.
Ὁ Γενικὸς Διευθυντὴς
Β. ΠΑΠΑΚΩΣΤΑΣ

ΑΠΟ ΤΟ ΕΘΝΙΚΟ ΤΥΠΟΓΡΑΦΕΙΟ